


舞台吊物装置断面図

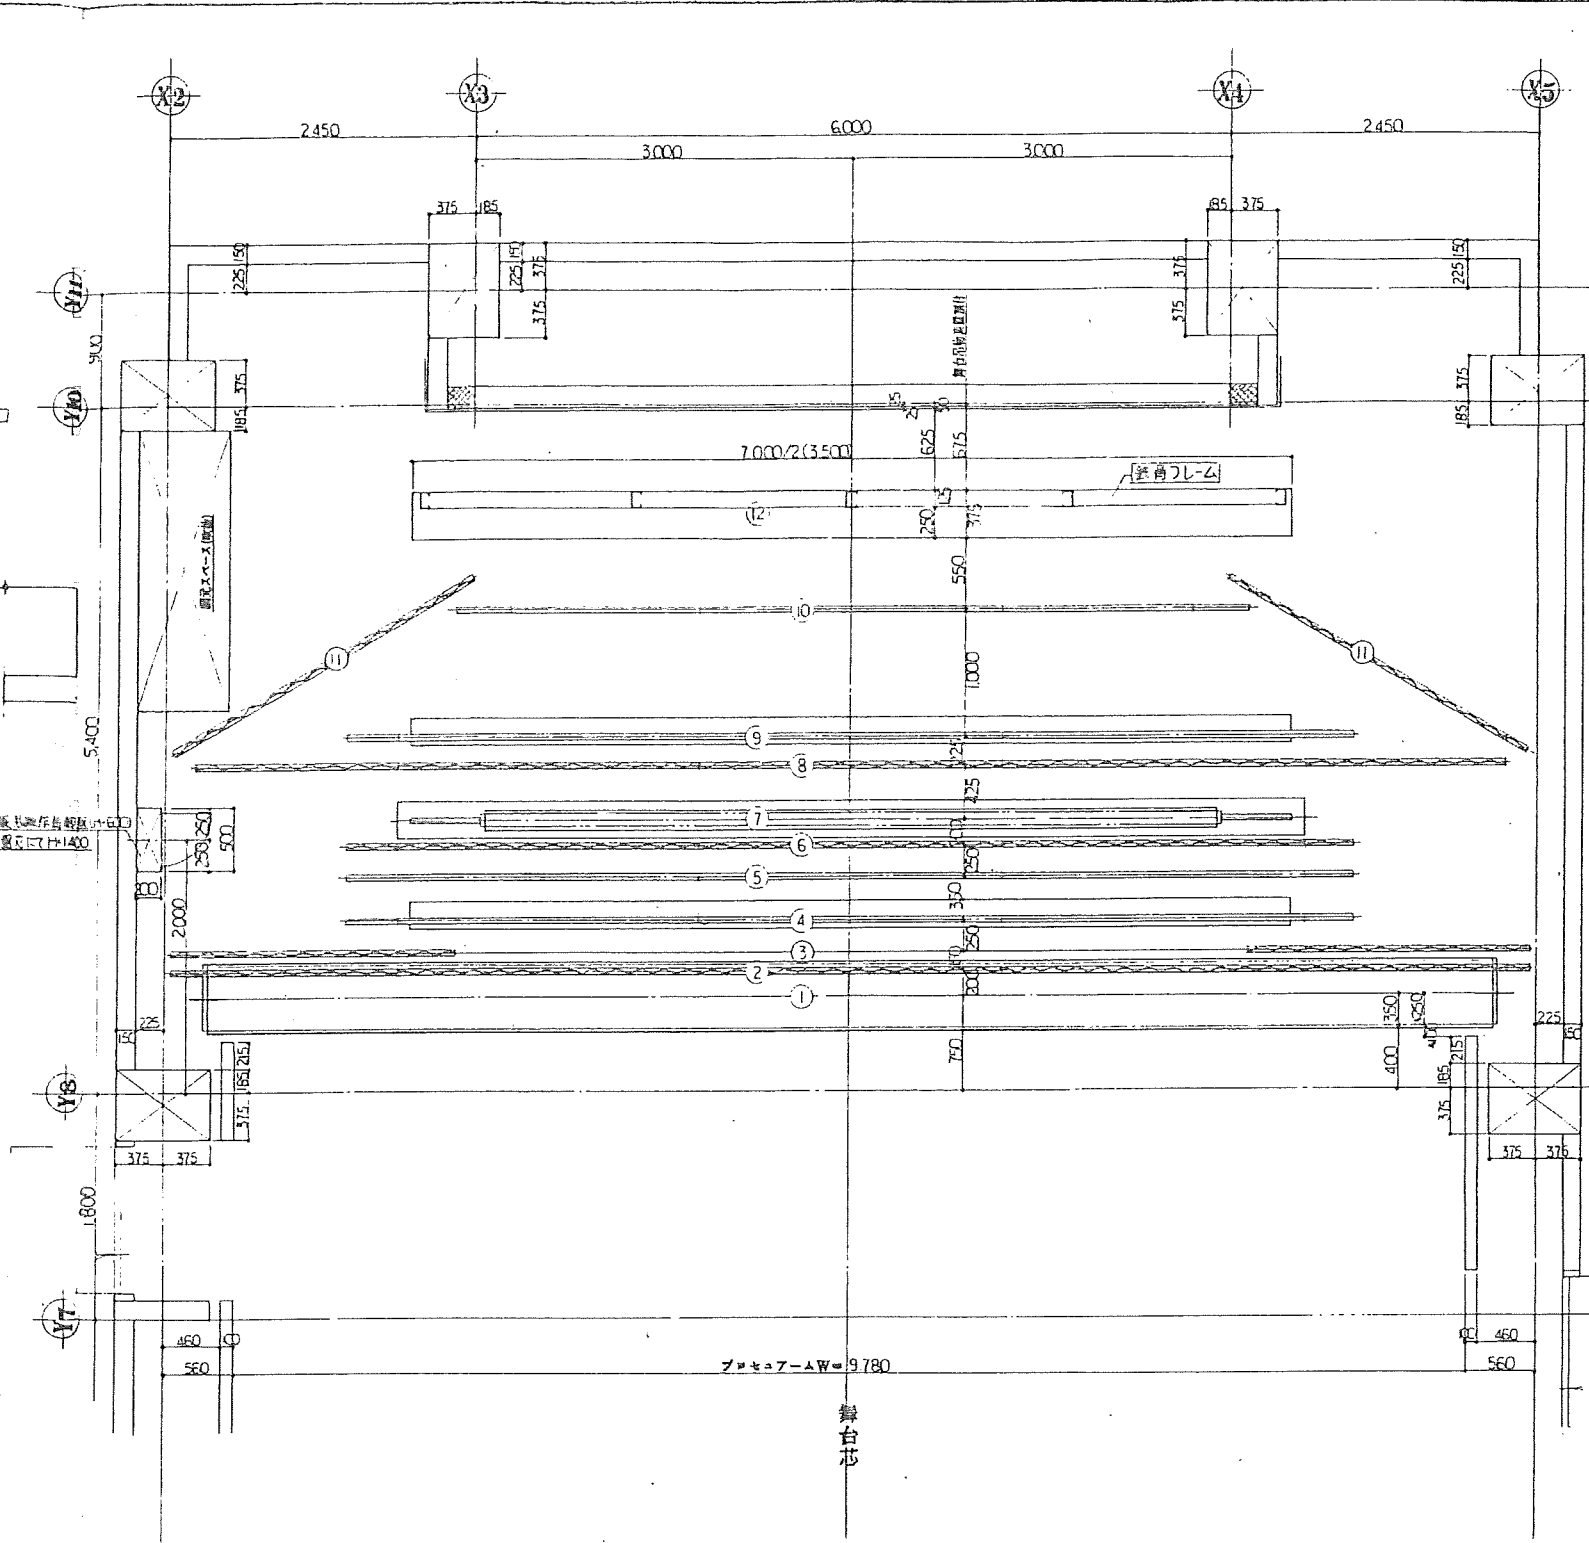

舞台吊物装置平面図

舞台吊物装置略リスト

No	名称	操作	仕様	備	高
①	緩降機	電動			1
②	オ1-文字幕	固定	グリッドパイプより吊下げ式		6
③	オ1 袖幕 (昇降)	手引	鋼製カーテンレールを使用しロープ引		4
④	B. L	手動	カウンターウェイト&ガイドレール式		4
⑤	オ1 吊鉤				4
⑥	オ2-文字幕	固定	グリッドパイプより吊下げ式		4
⑦	スクリーン	電動	巻取ドラム式 0.2kw		4
⑧	オ3-文字幕	固定	グリッドパイプより吊下げ式		6
⑨	H. L	手動	カウンターウェイト&ガイドレール式		4
⑩	オ2 吊鉤 (バック幕)				4
⑪	オ2 袖幕 (昇降)	固定	グリッドパイプより吊下げ式		4
	(開閉)	手引	鋼製カーテンレールを使用しロープ引		4
⑫	正面反折板	固定			4
	(傾斜)	手動	ウインチにて巻取式		4